
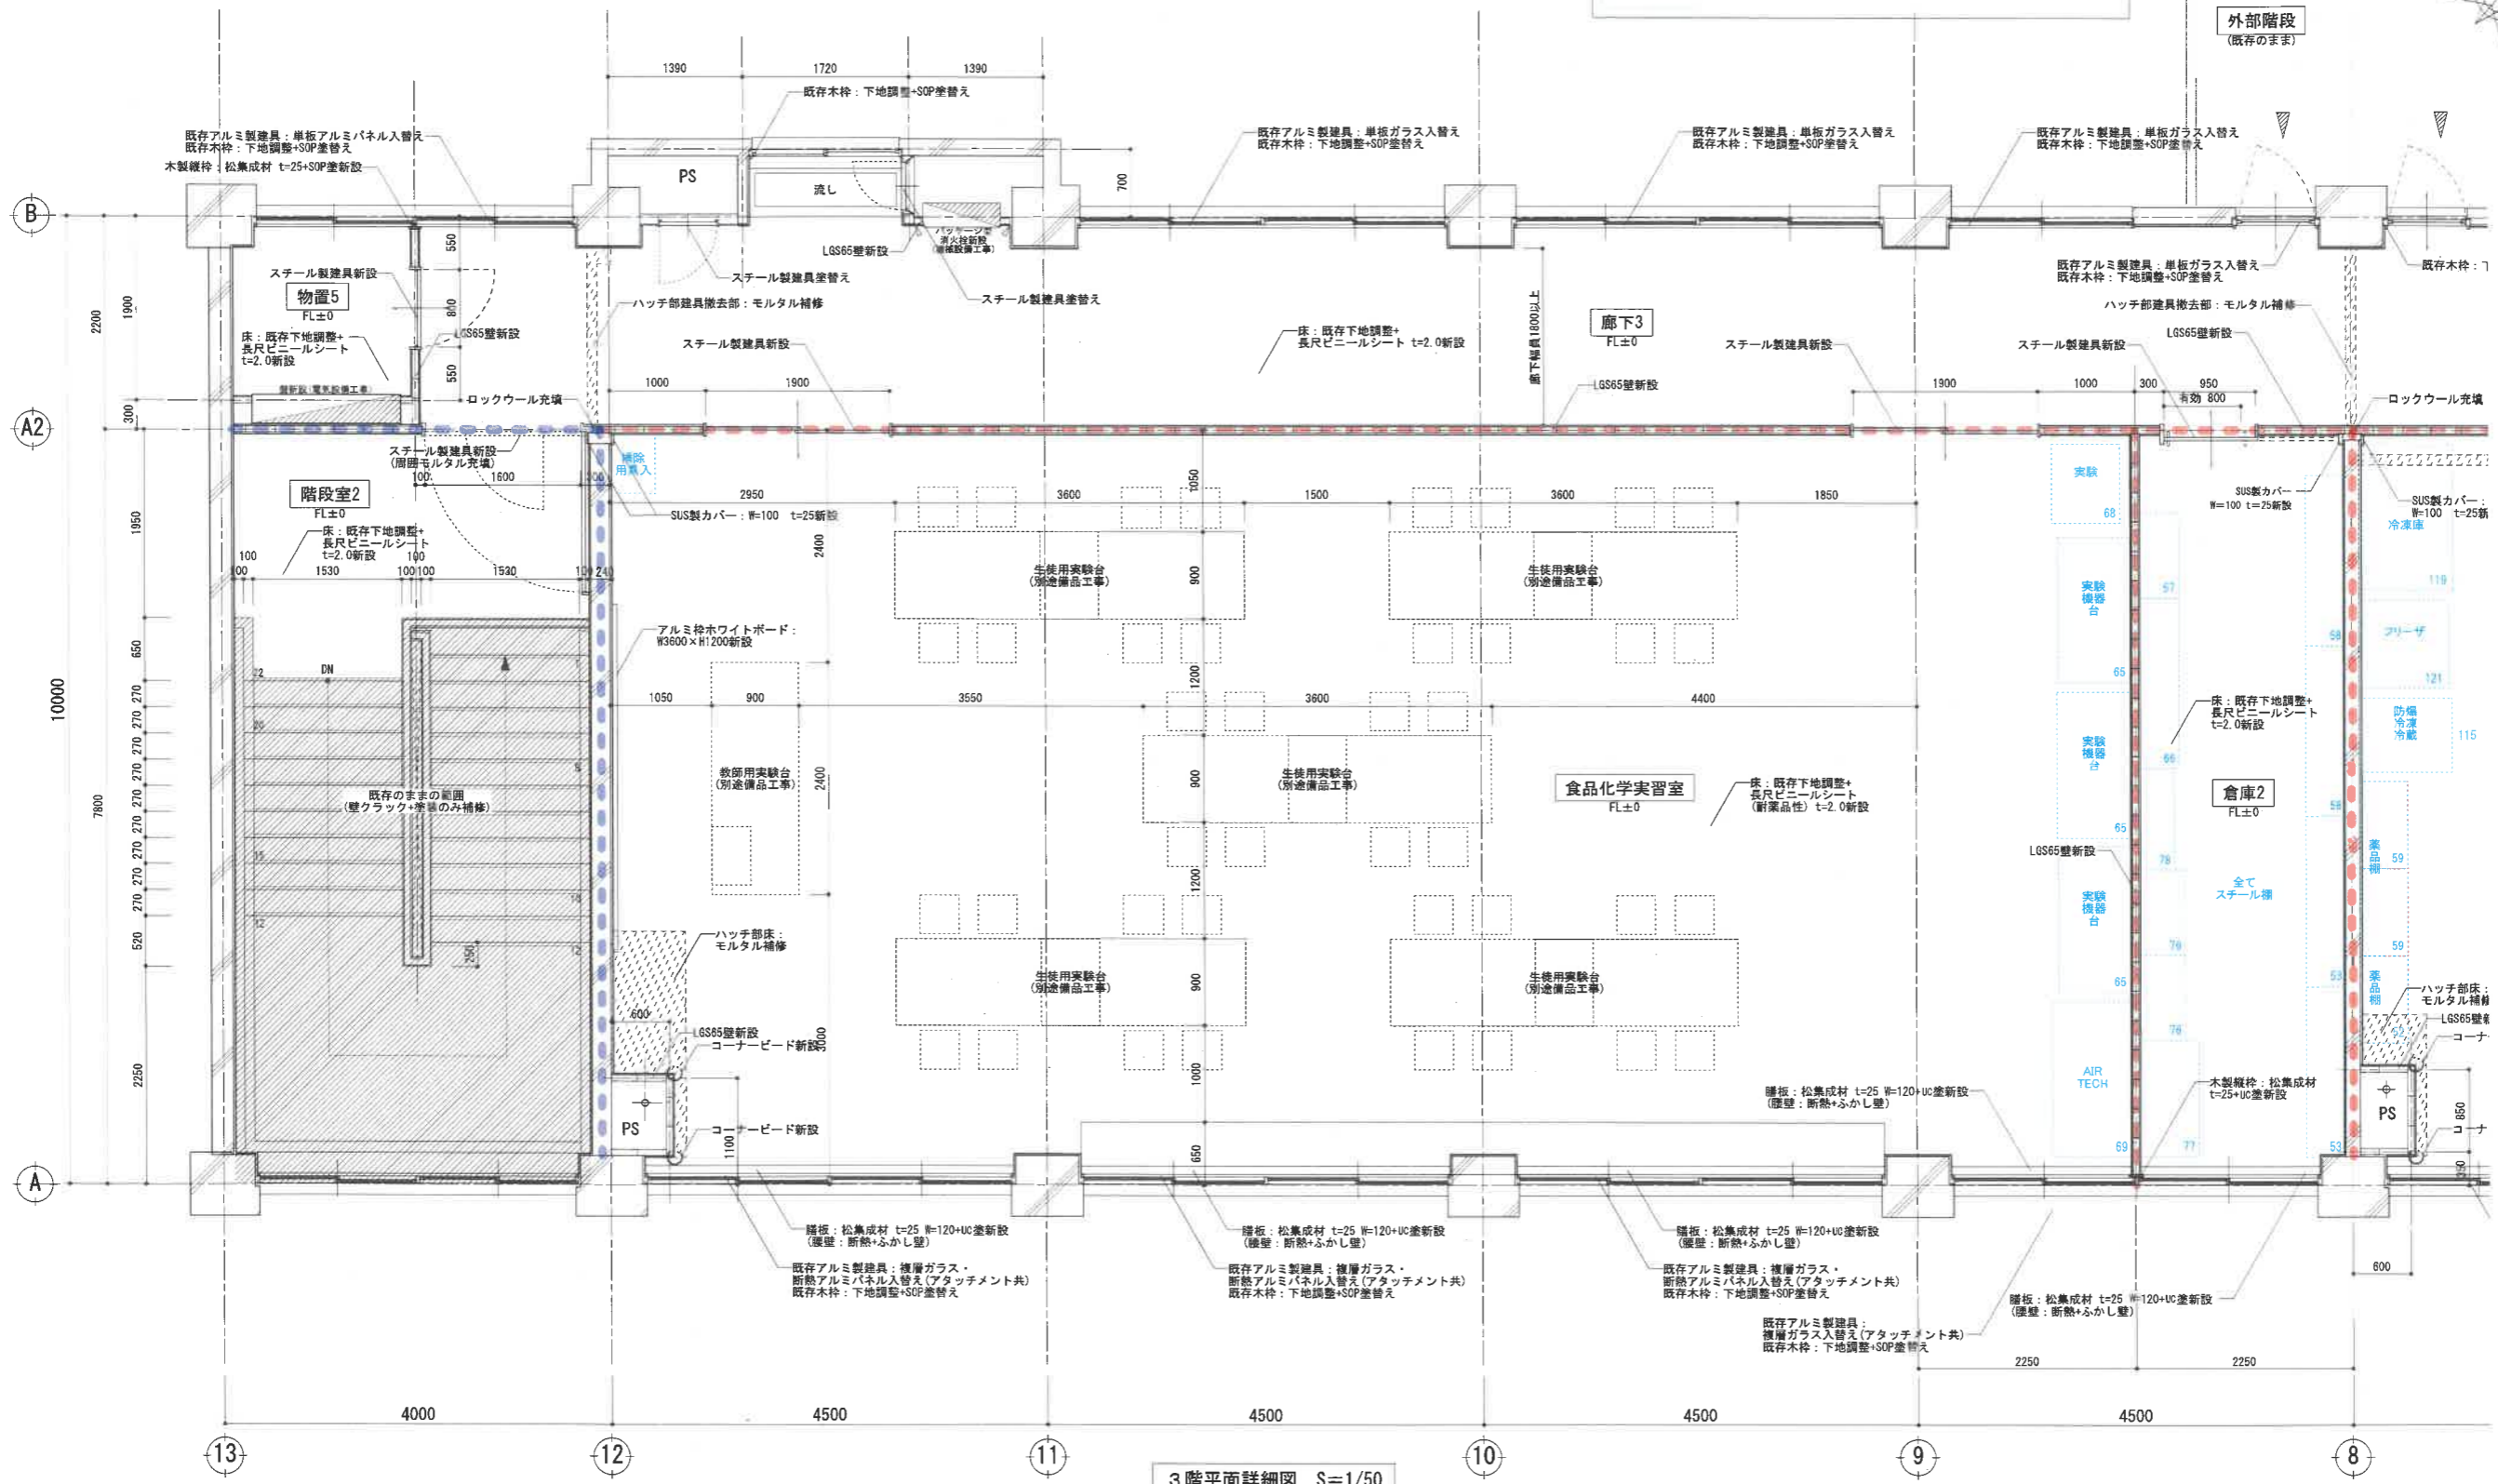


改修後

- 防火上主要な間仕切り壁(耐火構造):
強化石膏ボード t=15+セメントケイカル板 t=6.0 (スラブまで) + 仕上
又は、既存RC壁
- 壁穴区画(耐火構造):
強化石膏ボード t=15+セメントケイカル板 t=6.0 (スラブまで) + 仕上
又は、既存RC壁、特定防火設備
- 備品を示す(工事範囲外)

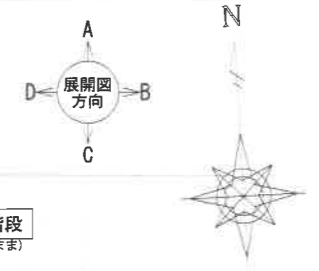

3階平面詳細図 S=1/50

会津農林高校食品加工棟大規模改修工事(建築)			設計図	設計番号
図名	平面詳細図14	縮尺	A2=1/50	2023年 2月 日
	(改修後:3階西)		(A3:70%)	設計
				製図
				図面番号 A