


# 既存アングルハウス図面


棲面 (北側)

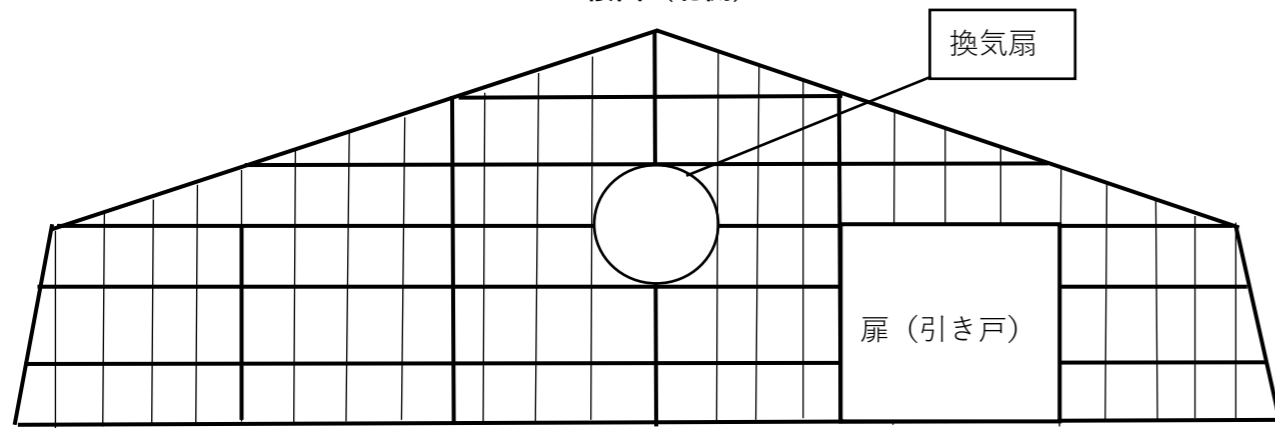

間口 1.3 m


柱高 2 m

平面(内部)

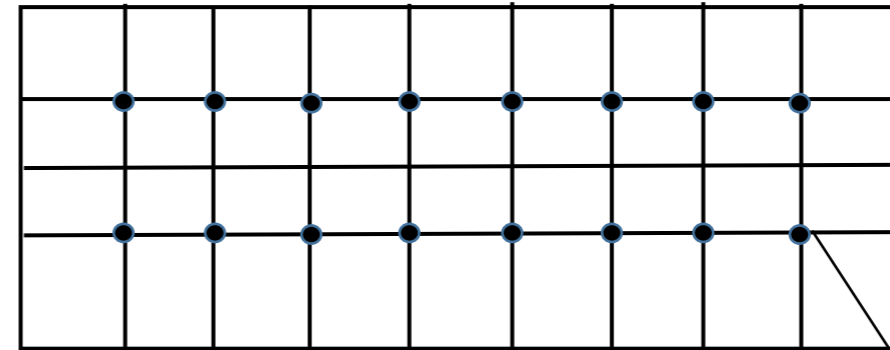


支柱

平面 (屋根部)

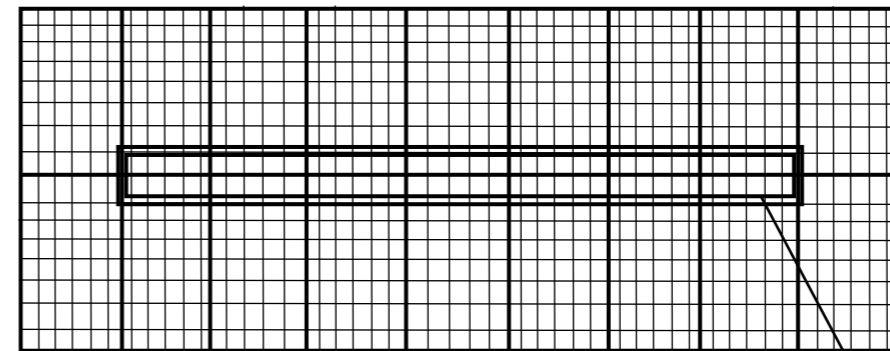


天窗

棲面 (南側)

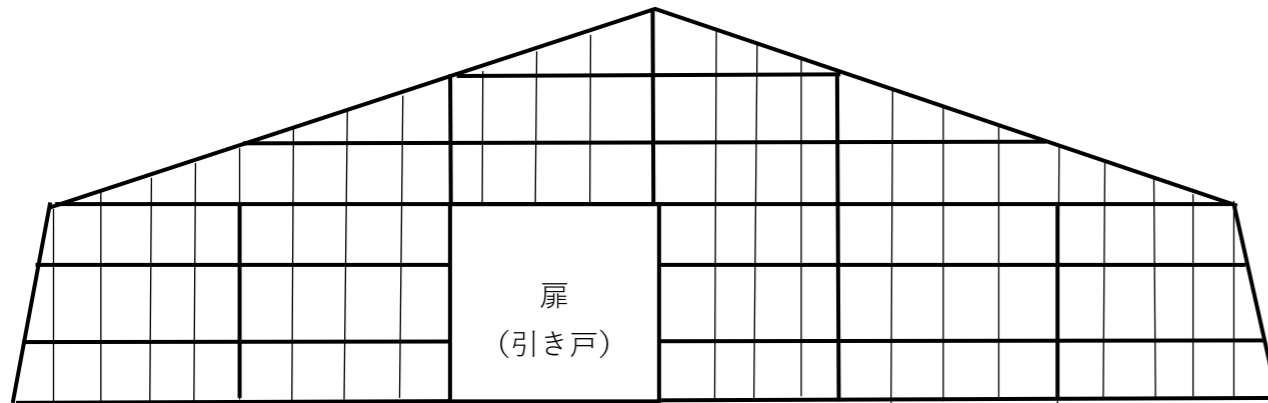

扉  
(引き戸)

側面

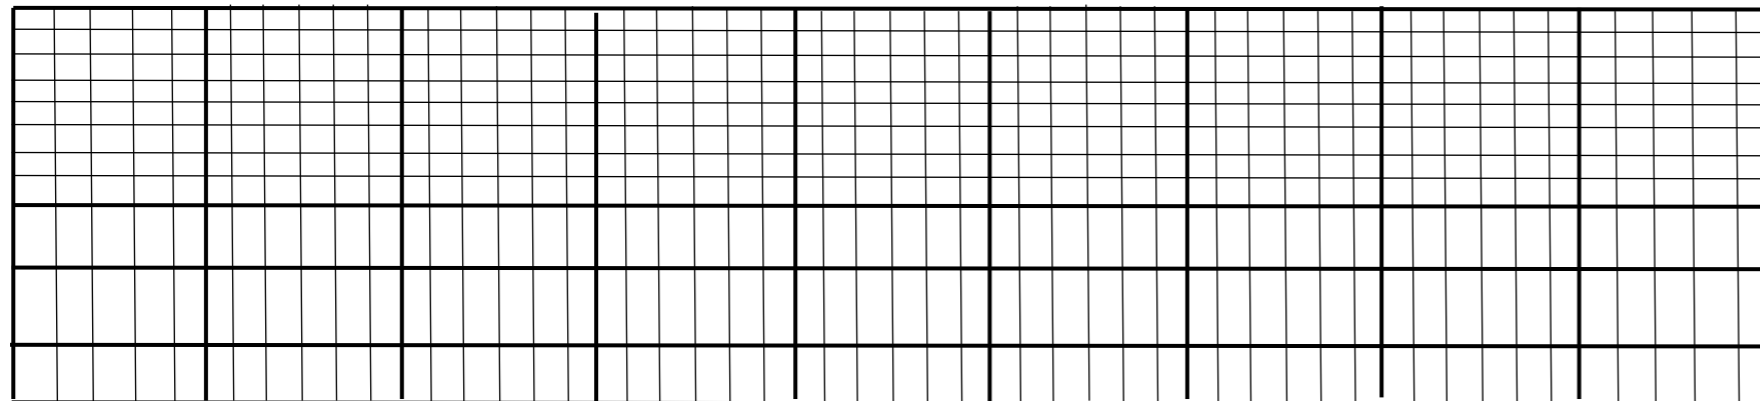

奥行 1.8 m

棟高 4 m