2階総合図

室名	1階～3階	階段室2	—
天井	LGS下地+ 化粧石こうボード t=9.5新設 (下地共)		
回縁	塩ビ製新設		
壁	既存躯体仕上げのと、EP-G塗り新設 クラック補修部分:ひびっちゃーシール材充填工法		
巾木	既存躯体仕上げのと、EP-G塗り新設		
床	既存下地調整+ 長尺ビニールシート t=2.0新設		

室名	2階 3階	物置3、5	CH=2500 ～2800
天井	LGS下地+ 化粧石こうボード t=9.5新設 (下地共)		
回縁	塩ビ製新設		
壁	LGS下地+石こうボード t=12.5+ セメントライカル板 t=6.0+EP-G塗り新設 既存壁:既存仕上げのと、EP-G塗り新設		
巾木	ビニール巾木 H=75新設		
床	既存下地調整+ 長尺ビニールシート t=2.0新設		

室名	2階	廊下2	CH=2300 ～2800
天井	LGS下地+ 化粧石こうボード t=9.5新設 (下地共)		
回縁	塩ビ製新設		
壁	LGS下地+石こうボード t=12.5+ セメントライカル板 t=6.0+EP-G塗り新設 一部、LGS下地+強化石こうボード t=15.0+ セメントライカル板 t=6.0+EP-G塗り新設 既存壁:既存壁仕上げのと、EP-G塗り新設		
巾木	ビニール巾木 H=75新設		
床	既存下地調整+ 長尺ビニールシート t=2.0新設		

室名	2階	女子更衣室	CH=2500 ～2850
天井	LGS下地+ 化粧石こうボード t=9.5新設 (下地共)		
回縁	塩ビ製新設		
壁	LGS下地+石こうボード t=12.5+ セメントライカル板 t=6.0+EP-G塗り新設 一部、LGS下地+強化石こうボード t=15.0+ セメントライカル板 t=6.0+EP-G塗り新設 既存壁:既存壁仕上げのと、EP-G塗り新設		
巾木	ビニール巾木 H=75新設		
床	既存下地調整+ 長尺ビニールシート t=2.0新設		

室名	2階	男子更衣室	CH=2500
天井	LGS下地+ 化粧石こうボード t=9.5新設 (下地共)		
回縁	塩ビ製新設		
壁	LGS下地+石こうボード t=12.5+ セメントライカル板 t=6.0+EP-G塗り新設 一部、LGS下地+強化石こうボード t=15.0+ セメントライカル板 t=6.0+EP-G塗り新設		
巾木	ビニール巾木 H=75新設		
床	既存下地調整+ 長尺ビニールシート t=2.0新設		

室名	2階	更衣室前廊下	CH=2500
天井	LGS下地+ 化粧石こうボード t=9.5新設 (下地共)		
回縁	塩ビ製新設		
壁	セメントライカル板 t=6.0+EP-G塗り新設 LGS下地+強化石こうボード t=15.0+ 既存壁:既存壁仕上げのと、EP-G塗り新設		
巾木	ビニール巾木 H=75新設		
床	既存下地調整+ 長尺ビニールシート t=2.0新設		





室名	2階 3階	物置2、4	CH=2500 ～2800
天井	LGS下地+ 化粧石こうボード t=9.5新設 (下地共)		
回縁	塩ビ製新設		
壁	LGS下地+石こうボード t=12.5+ セメントライカル板 t=6.0+EP-G塗り新設 既存壁:既存壁仕上げのと、EP-G塗り新設		
巾木	ビニール巾木 H=75新設		
床	既存下地調整+ 長尺ビニールシート t=2.0新設		

室名	2階	倉庫1	CH=2700
天井	LGS下地+ 化粧石こうボード t=9.5新設 (下地共)		
回縁	塩ビ製新設		
壁	LGS下地+強化石こうボード t=15.0+ セメントライカル板 t=6.0+EP-G塗り新設 一部、LGS下地+石こうボード t=12.5+ セメントライカル板 t=6.0+EP-G塗り新設 既存壁:既存壁仕上げのと、EP-G塗り新設		
巾木	ビニール巾木 H=75新設		
床	既存下地調整+ 長尺ビニールシート t=2.0新設		

室名	2階	調理室	CH=2850
天井	LGS下地+ 化粧石こうボード t=9.5新設 (下地共) 裏面:シート合板 t=4.0塗り 表側面:化粧柾材 t=25.0塗り		
回縁	塩ビ製新設		
壁	LGS下地+強化石こうボード t=15.0+ セメントライカル板 t=6.0+EP-G塗り新設 一部、LGS下地+石こうボード t=12.5+ セメントライカル板 t=6.0+EP-G塗り新設 既存壁:既存壁仕上げのと、EP-G塗り新設 厨房壁腰90W:LGT下地+こうげつ12.5+ ひびっちゃーシール材充填工法、表面ひびっちゃー		
巾木	ビニール巾木 H=75新設		
床	既存下地調整+ 長尺ビニールシート t=2.0新設		

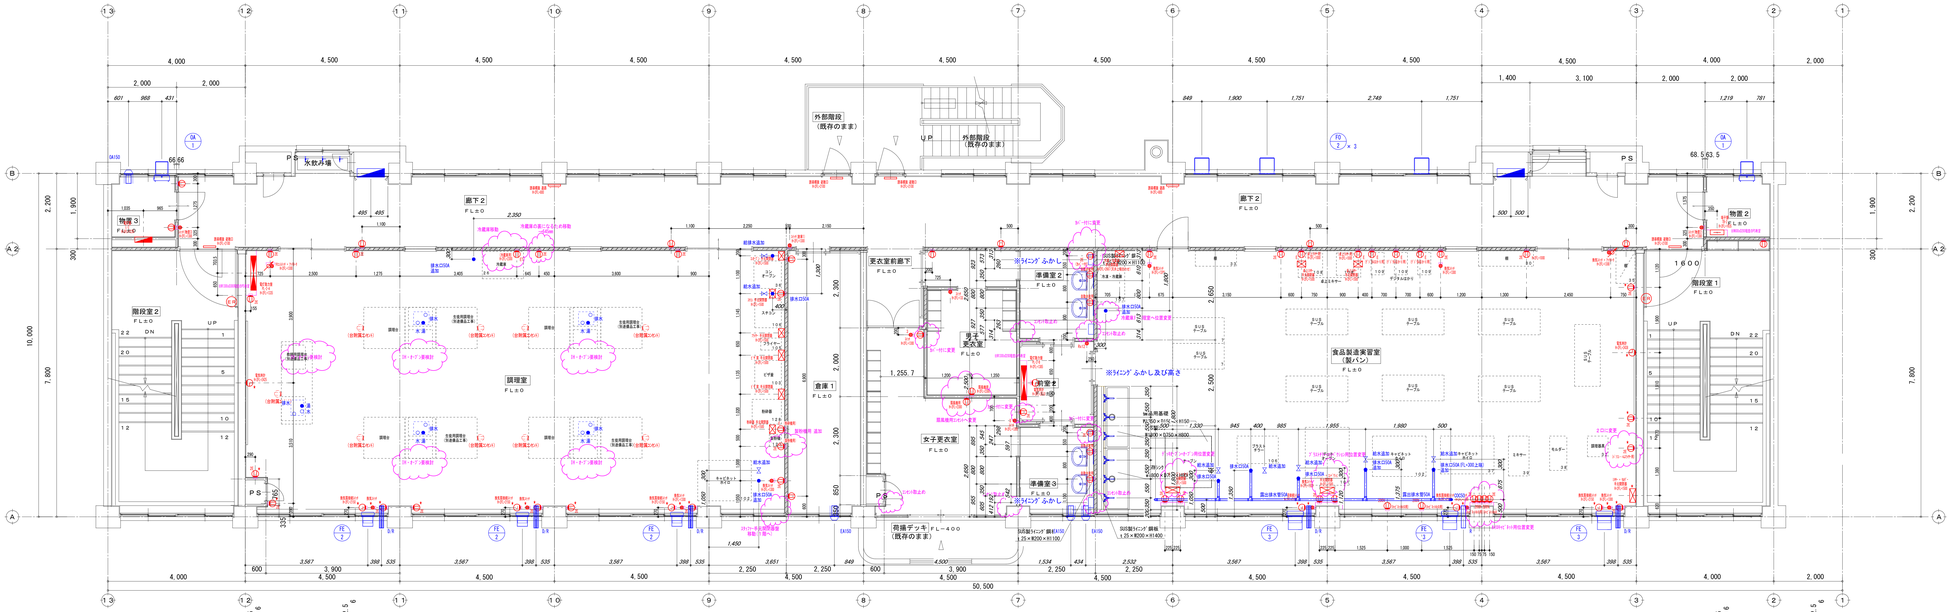

室名	1階～3階	階段室1	—
天井	LGS下地+ 化粧石こうボード t=9.5新設 (下地共)		
回縁	塩ビ製新設		
壁	既存躯体仕上げのと、EP-G塗り新設 クラック補修部分:ひびっちゃーシール材充填工法		
巾木	既存躯体仕上げのと、EP-G塗り新設		
床	既存下地調整+ 長尺ビニールシート t=2.0新設		

室名	2階	準備室2	CH=2500
天井	LGS下地+ 化粧石こうボード t=9.5新設 (下地共)		
回縁	塩ビ製新設		
壁	LGS下地+石こうボード t=12.5+ セメントライカル板 t=6.0+EP-G塗り新設 一部、LGS下地+強化石こうボード t=15.0+ セメントライカル板 t=6.0+EP-G塗り新設		
巾木	ビニール巾木 H=75新設		
床	既存下地調整+ 水性硬質ウレタン系塗床新設		

室名	2階	廊下2	CH=2500
天井	LGS下地+ 化粧石こうボード t=9.5新設 (下地共)		
回縁	塩ビ製新設		
壁	LGS下地+石こうボード t=12.5+ セメントライカル板 t=6.0+EP-G塗り新設 一部、LGS下地+強化石こうボード t=15.0+ セメントライカル板 t=6.0+EP-G塗り新設		
巾木	RHSUS巾木 H=75新設		
床	既存下地調整+ 水性硬質ウレタン系塗床新設		

室名	2階	準備室3	CH=2500 ～2850
天井	LGS下地+ 化粧石こうボード t=9.5新設 (下地共)		
回縁	塩ビ製新設		
壁	LGS下地+石こうボード t=12.5+ セメントライカル板 t=6.0+EP-G塗り新設 一部、LGS下地+強化石こうボード t=15.0+ セメントライカル板 t=6.0+EP-G塗り新設 既存壁:既存壁仕上げのと、EP-G塗り新設		
巾木	ビニール巾木 H=75新設		
床	既存下地調整+ 水性硬質ウレタン系塗床新設		

室名	2階	食品製造実習室 (製パン)	CH=2850
天井	LGS下地+ 化粧石こうボード t=9.5新設 (下地共) 裏面:シート合板 t=4.0塗り 表側面:化粧柾材 t=25.0塗り		
回縁	塩ビ製新設		
壁	LGS下地+強化石こうボード t=15.0+ セメントライカル板 t=6.0+EP-G塗り新設 一部、LGS下地+石こうボード t=12.5+ セメントライカル板 t=6.0+EP-G塗り新設 既存壁:既存壁仕上げのと、EP-G塗り新設 厨房壁腰90W:LGT下地+こうげつ12.5+ ひびっちゃーシール材充填工法、表面ひびっちゃー		
巾木	RHSUS巾木 H=75新設		
床	既存下地調整+ 水性硬質ウレタン系塗床新設		